



按程序依法进行公示。
融安县自然资源和规划局
2026年8月10日



会签	
建筑	
结构	
给排水	
暖通	
电气	

声明:
 1、本图未加盖图章无效。
 2、本作品著作权属广西汉和建筑规划设计有限公司。所含信息、专有技术应予保密。未经本院书面许可,不得修改、复制、提供或泄漏给任何第三方。
 3、本图须经过图审中心等相关部门同意后方可施工,否则仅供施工准备使用。

广西汉和建筑规划设计有限公司
 HANHE ARCHITECTURAL DESIGN & URBAN PLANNING CO., LTD. GX
 设计资质:建筑工程甲级
 证书编号:A145002296
 地址:广西南宁市良庆区盘歌路4号
 碧园大厦B座17楼
 电话:0771-5501700 传真:0771-5525312


方案设计	黄臻	黄臻
工程负责人	邓晓峰	邓晓峰
	熊伟	熊伟
审定		
审核	邓晓峰	邓晓峰
专业负责人	唐笛	唐笛
	黄臻	黄臻
校对	唐笛	唐笛
设计	马钰玲	马钰玲
制图	马钰玲	马钰玲

工程名称
融安聚澜大厦

建设单位
广西融安聚澜商贸有限公司

图名
2号楼酒店副楼三层平面图


项目编号	HJZ-2025-15
设计阶段	方案
专业	建筑
日期	2026.02
版本	图号

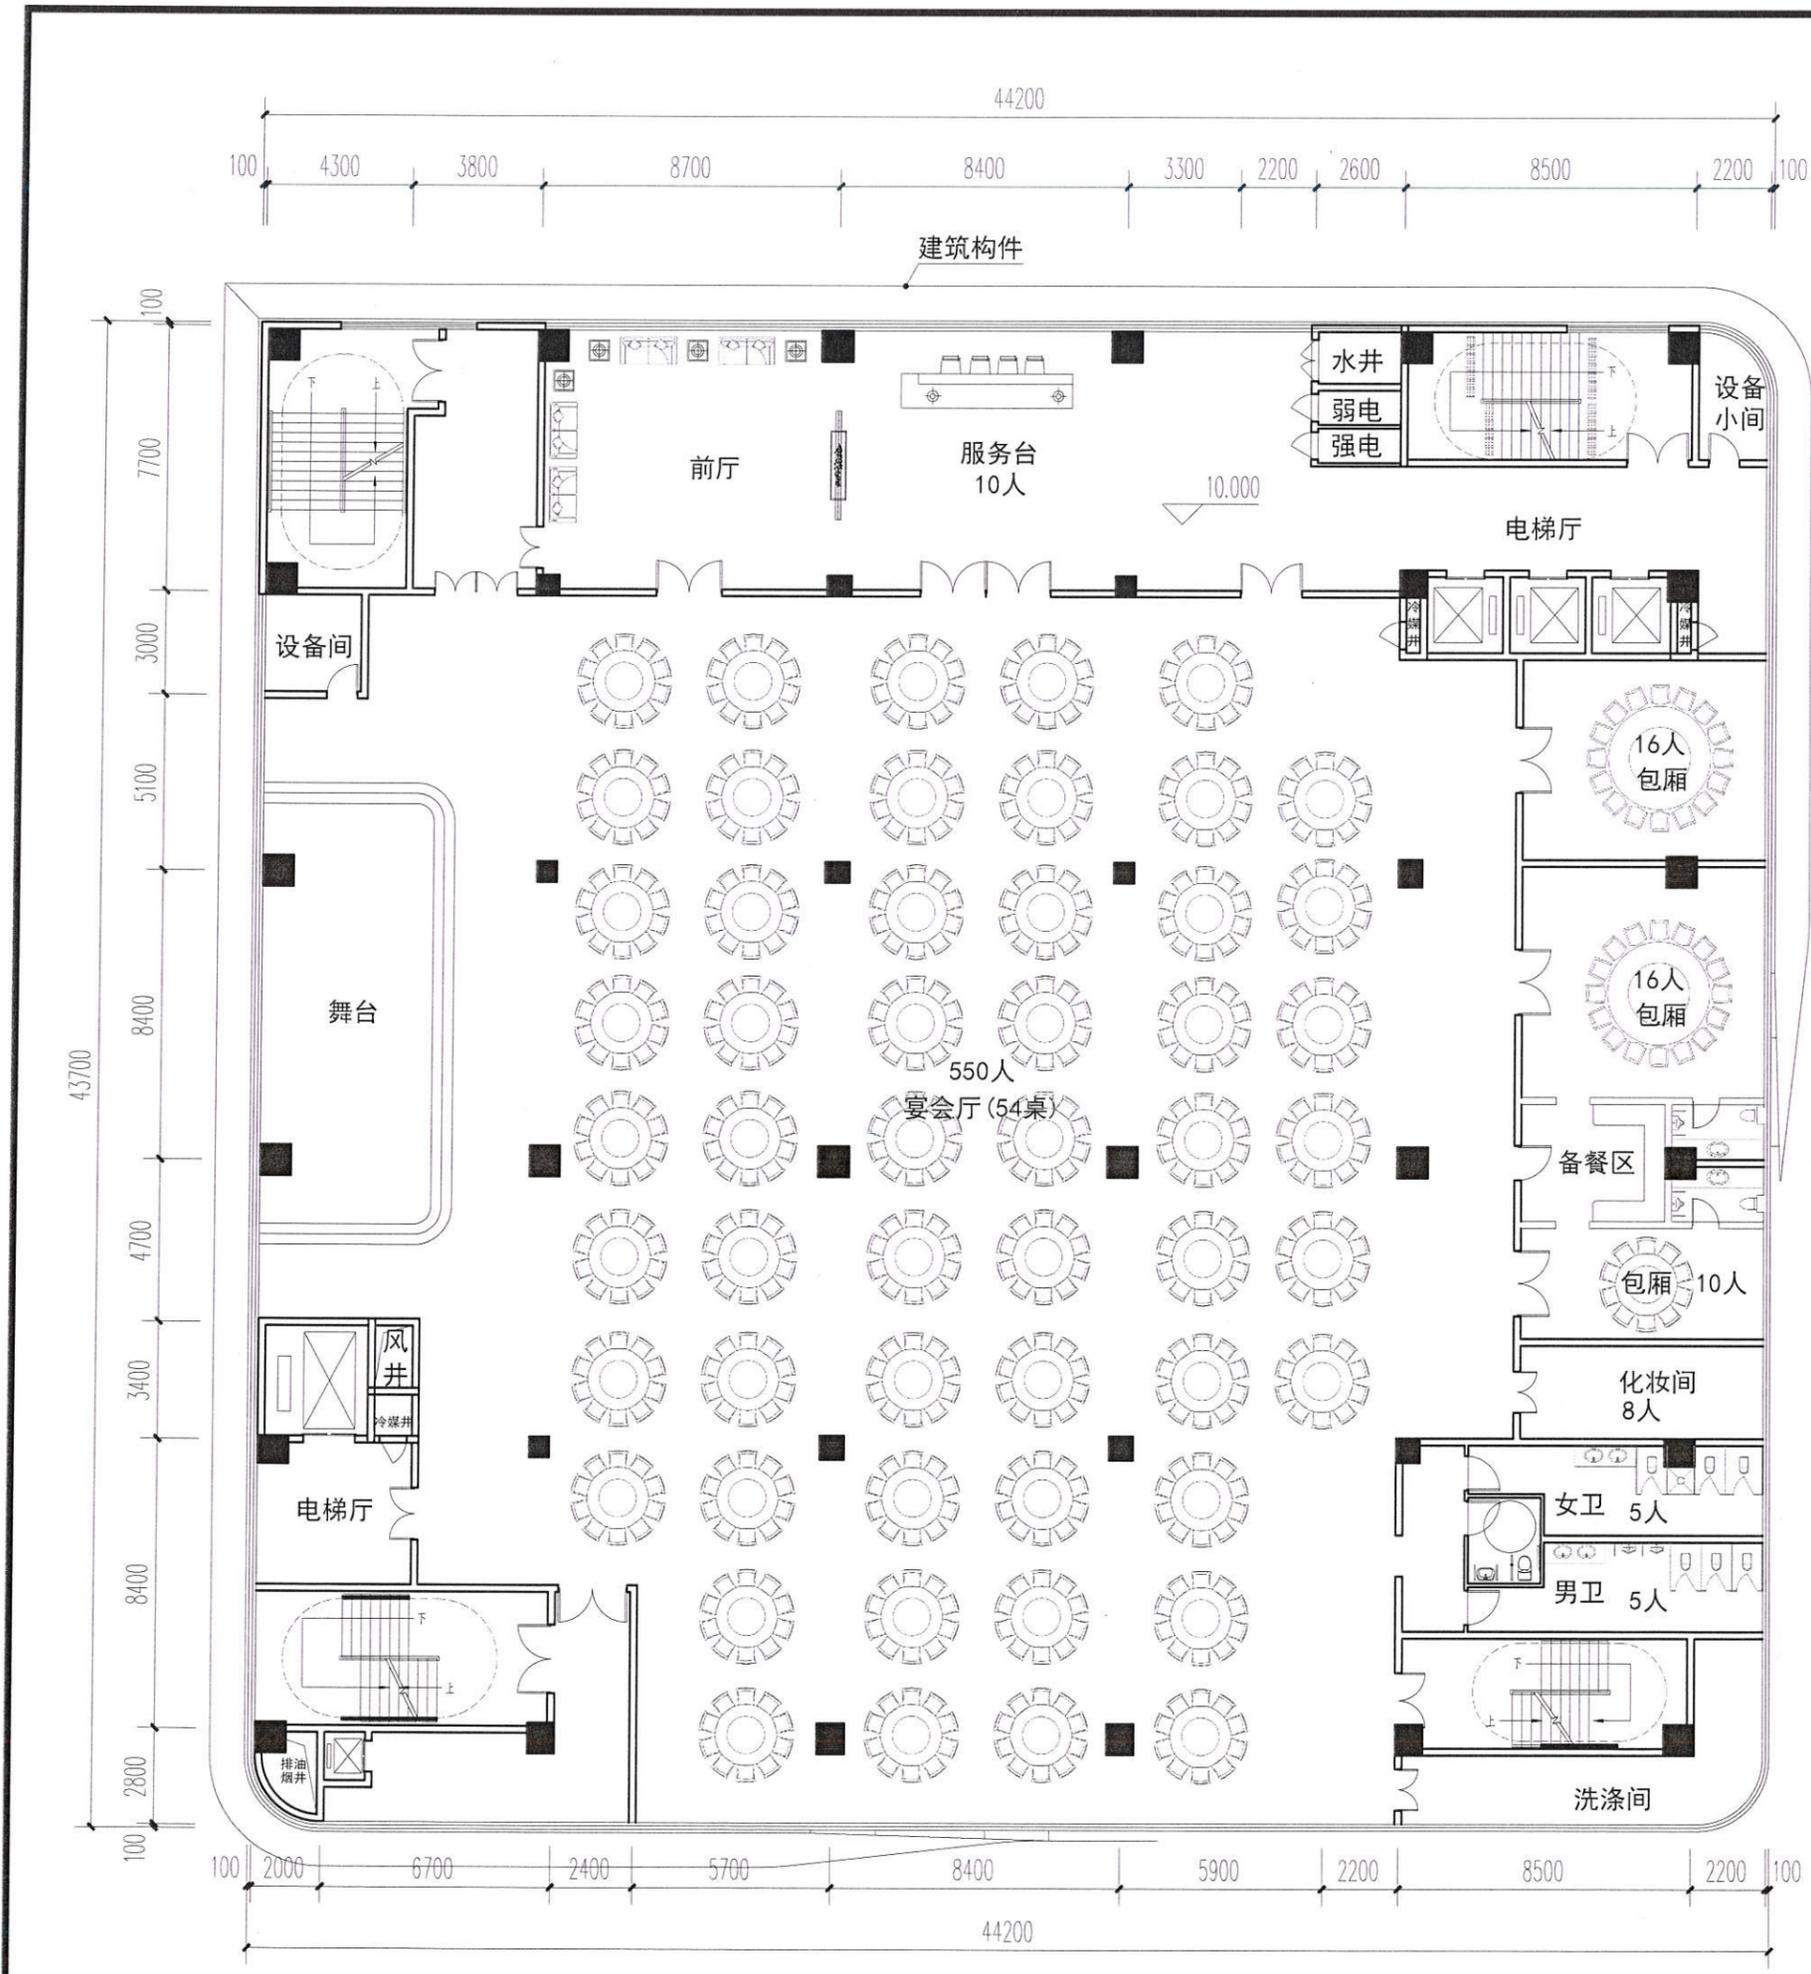

图例:
 第一防火分区
 三层防火分区示意图

本层疏散宽度计算表

安全疏散宽度计算公式	安全疏散宽度 = (人数) × (每100人的疏散宽度)
疏散人数 (人)	620
规定疏散宽度 (m)	1.0 × 620 / 100 = 6.20
设计疏散宽度 (m)	6.43
备注	本工程楼梯按商业计算疏散宽度, 每100人最小疏散净宽度为1.0。

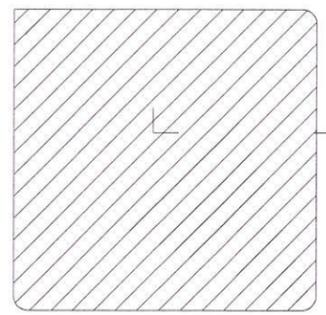

图例:
 计全面积 (计容)
 计全面积 (2倍计容)

面积示意图

按程序依法进行公示。
 融安县自然资源和规划局
 2026年3月10日

2号楼酒店副楼三层平面图

本层建筑面积: 1928.70m²
 本层计容建筑面积: 3857.40m²

会签	
建筑	
结构	
给排水	
暖通	
电气	

声明：
 1、本图未加盖图章无效。
 2、本作品著作权属广西汉和建筑规划设计有限公司。所含信息、专有技术应予保密。未经本院书面许可，不得修改、复制、提供或泄漏给任何第三方。
 3、本图须经过图审中心等相关部门同意后方可施工，否则仅供施工准备使用。

广西汉和建筑规划设计有限公司
 HANE ARCHITECTURAL DESIGN & URBAN PLANNING CO., LTD. GX
 设计资质：建筑工程甲级
 证书编号：A145002296
 地址：广西南宁市良庆区盘歌路4号
 碧园大厦B座17楼
 电话：0771-5501700 传真：0771-5525312


方案设计	黄臻	黄臻
工程负责人	邓晓峰	邓晓峰
	熊伟	熊伟
审定		
审核	邓晓峰	邓晓峰
专业负责人	唐笛	唐笛
	黄臻	黄臻
校对	唐笛	唐笛
设计	马钰玲	马钰玲
制图	马钰玲	马钰玲

工程名称
融安聚澜大厦

建设单位
广西融安聚澜商贸有限公司

图名
2号楼酒店副楼四层平面图


项目编号	HJZ-2025-15
设计阶段	方案
专业	建筑
日期	2026.02
版本	图号

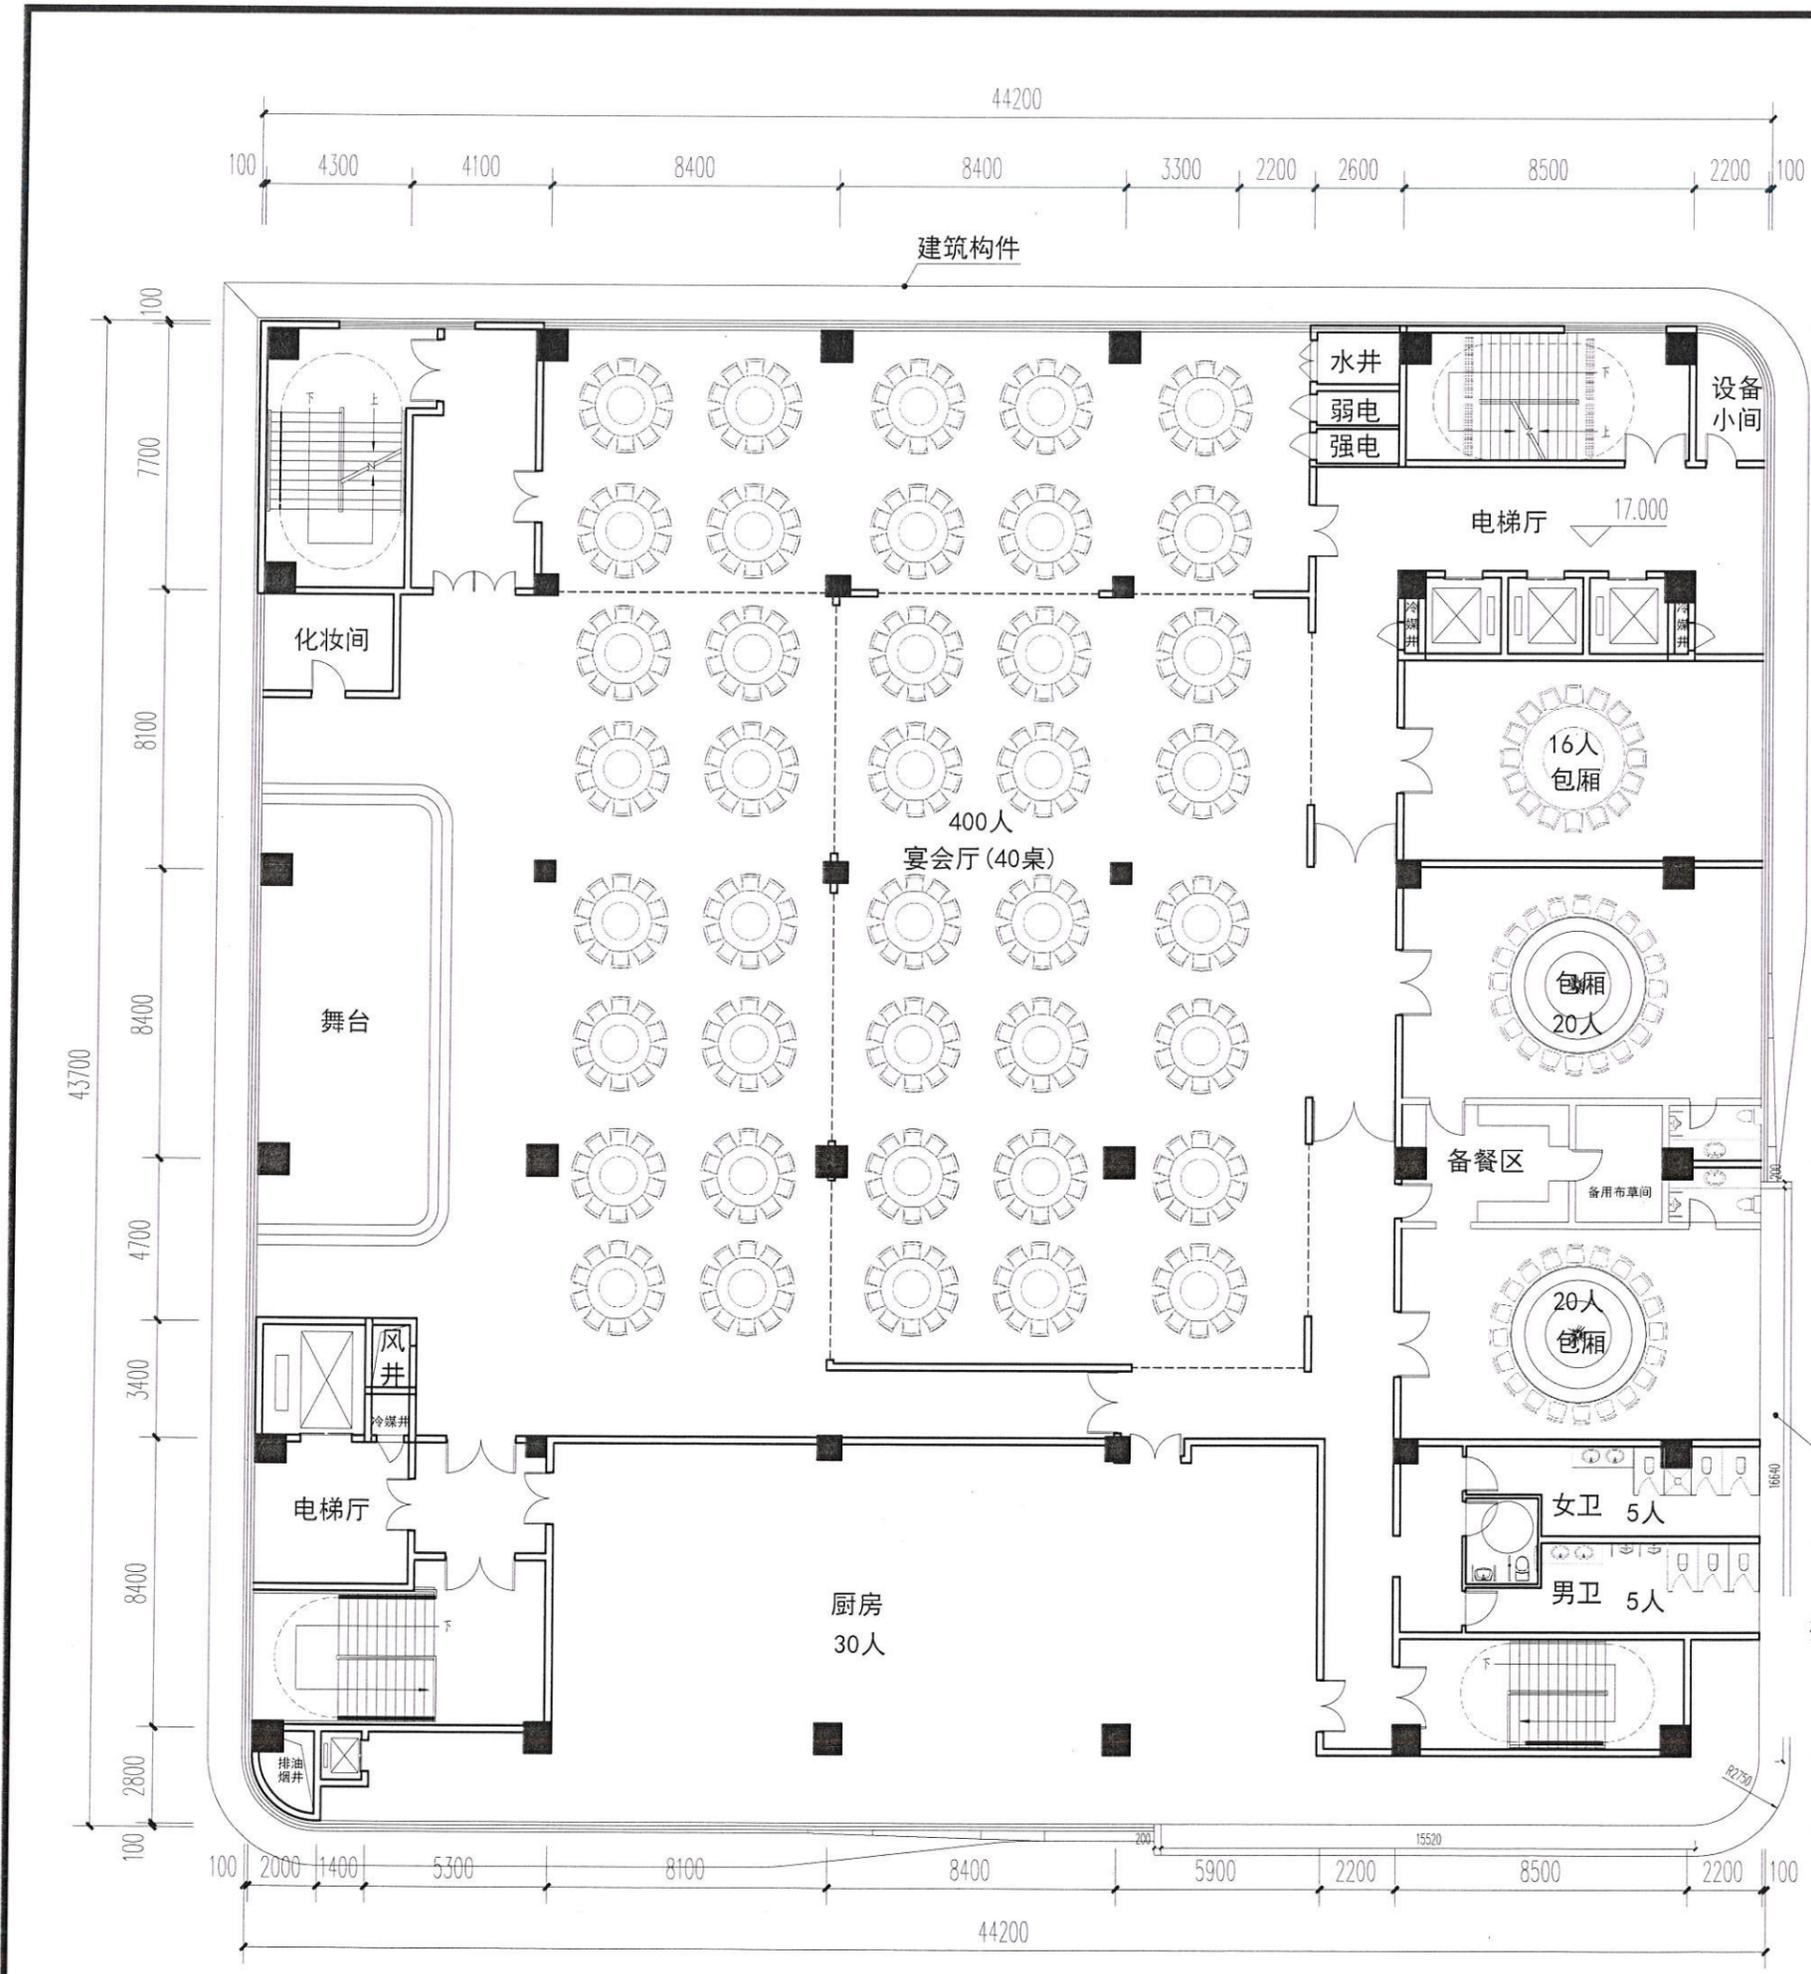

图例：
 第一防火分区
 四层防火分区示意图

本层疏散宽度计算表

安全疏散宽度计算公式	安全疏散宽度 = (人数) × (每100人的疏散宽度)
疏散人数 (人)	496
规定疏散宽度 (m)	1.0 × 496 / 100 = 4.96
设计疏散宽度 (m)	6.43
备注	本工程楼梯按商业计算疏散宽度，每100人最小疏散净宽度为1.0。

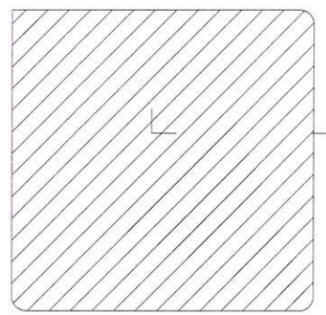


图例：
 计全面积 (计容)
 计全面积 (2倍计容)

面积示意图


LED电子屏
 专业厂家设计
 按程序依法进行公示。
 融安县自然资源和规划局
 2026年3月10日

2号楼酒店副楼四层平面图

本层建筑面积：1928.70m²
 本层计容建筑面积：3857.40m²

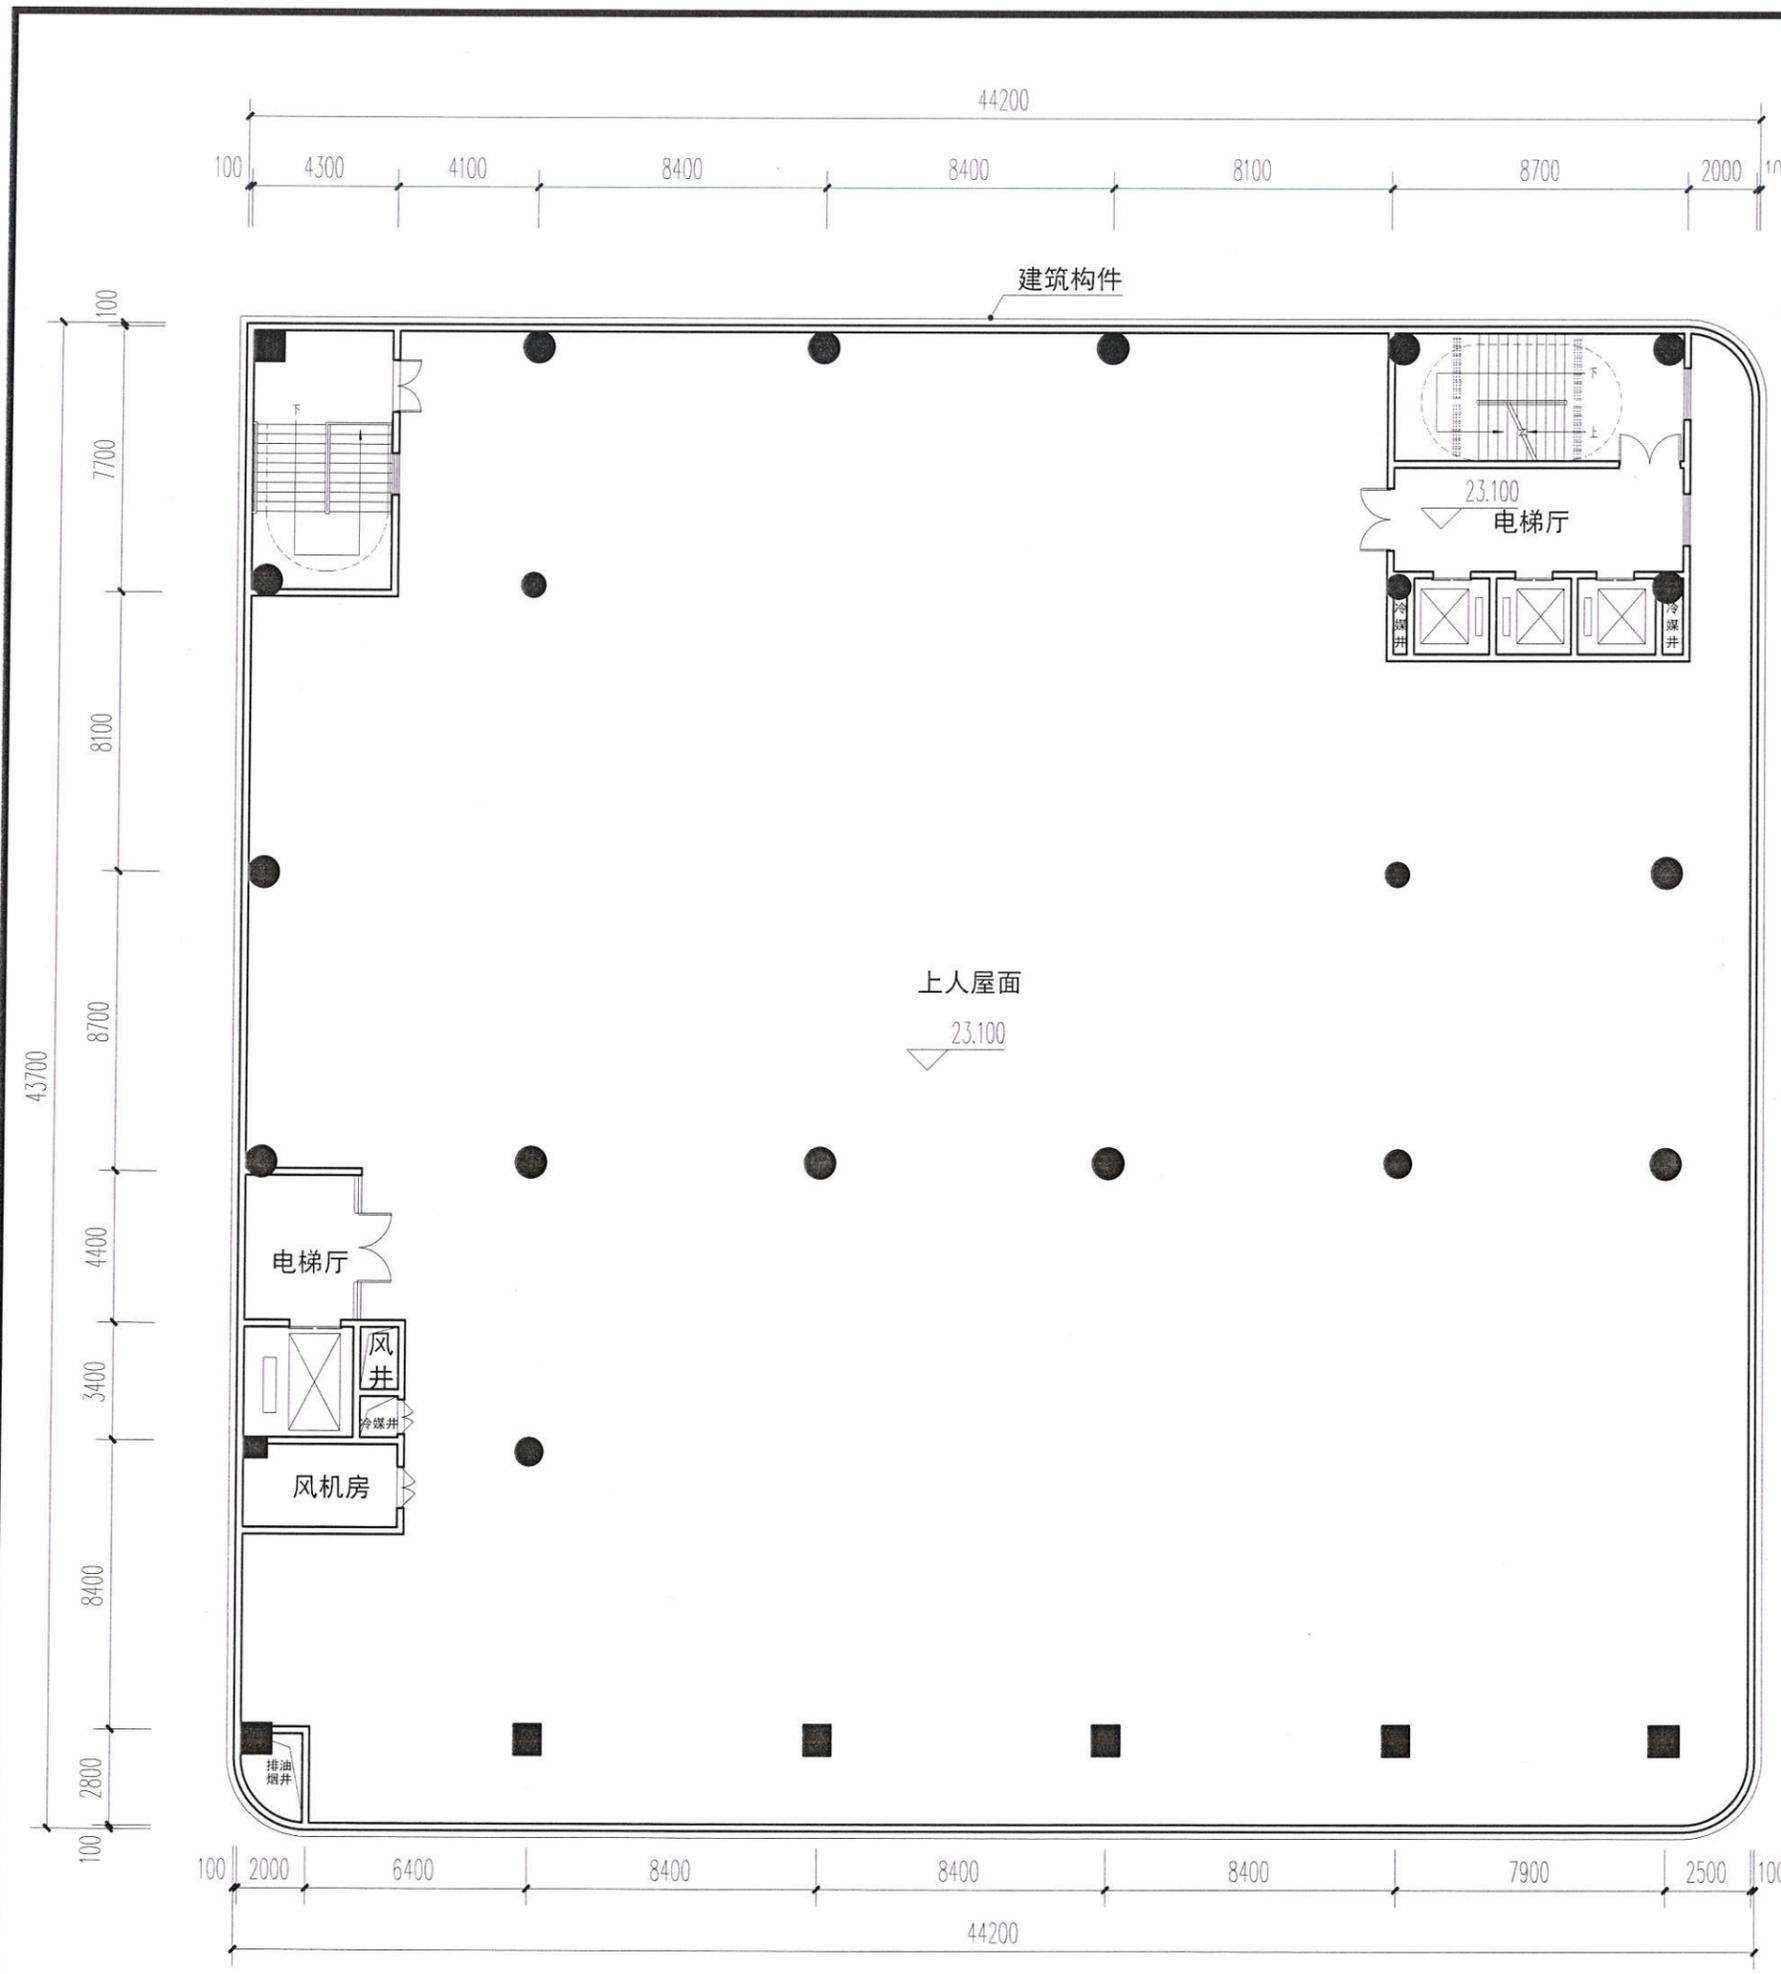

按程序依法进行公示
融安县自然资源和规划局
2026年3月10日

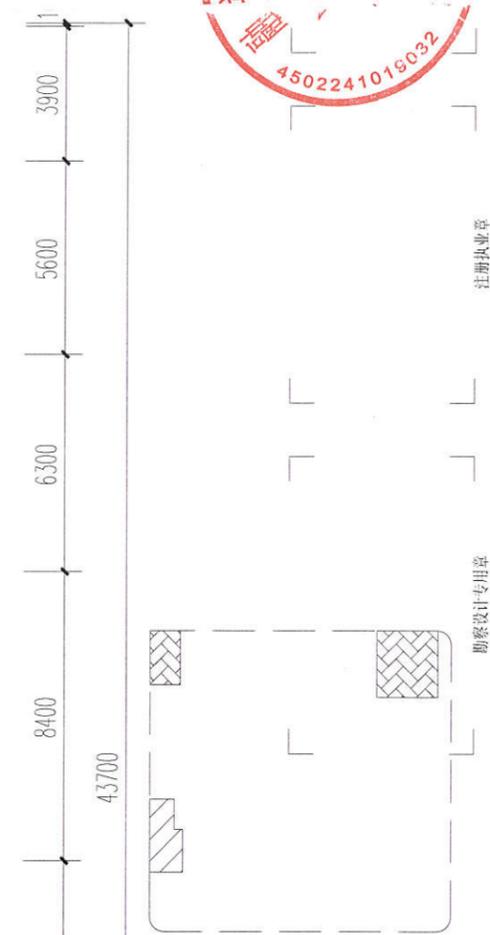

图例：
 计全面积 (计容)
 计全面积 (2倍计容)

面积示意图

2号楼酒店副楼屋面层平面图

本层建筑面积：168.10m²
 本层计容建筑面积：214.32m²

会签	
建筑	
结构	
给排水	
暖通	
电气	

声明：
 1、本图未加盖印章无效。
 2、本作品著作权属广西汉和建筑规划设计有限公司。所含信息、专有技术应予保密。未经本院书面许可，不得修改、复制、提供或泄漏给任何第三方。
 3、本图须经过图审中心等相关部门同意后方可施工，否则仅供施工准备使用。

注册执业章

 广西汉和建筑规划设计有限公司
 HANHE ARCHITECTURAL DESIGN & URBAN PLANNING CO., LTD. GX
 设计资质：建筑工程甲级
 证书编号：A145002296
 地址：广西南宁市良庆区盘歌路4号
 碧园大厦B座17楼
 电话：0771-5501700 传真：0771-5525312

方案设计	黄臻	黄臻
工程负责人	邓晓峰	邓晓峰
	熊伟	熊伟
审定		
审核	邓晓峰	邓晓峰
专业负责人	唐笛	唐笛
	黄臻	黄臻
校对	唐笛	唐笛
设计	马钰玲	马钰玲
制图	马钰玲	马钰玲

工程名称
融安聚澜大厦

建设单位
广西融安聚澜商贸有限公司

图名
2号楼酒店副楼屋面层平面图

项目编号	HJZ-2025-15
设计阶段	方案
专业	建筑
日期	2026.02
版本	图号