


调整前

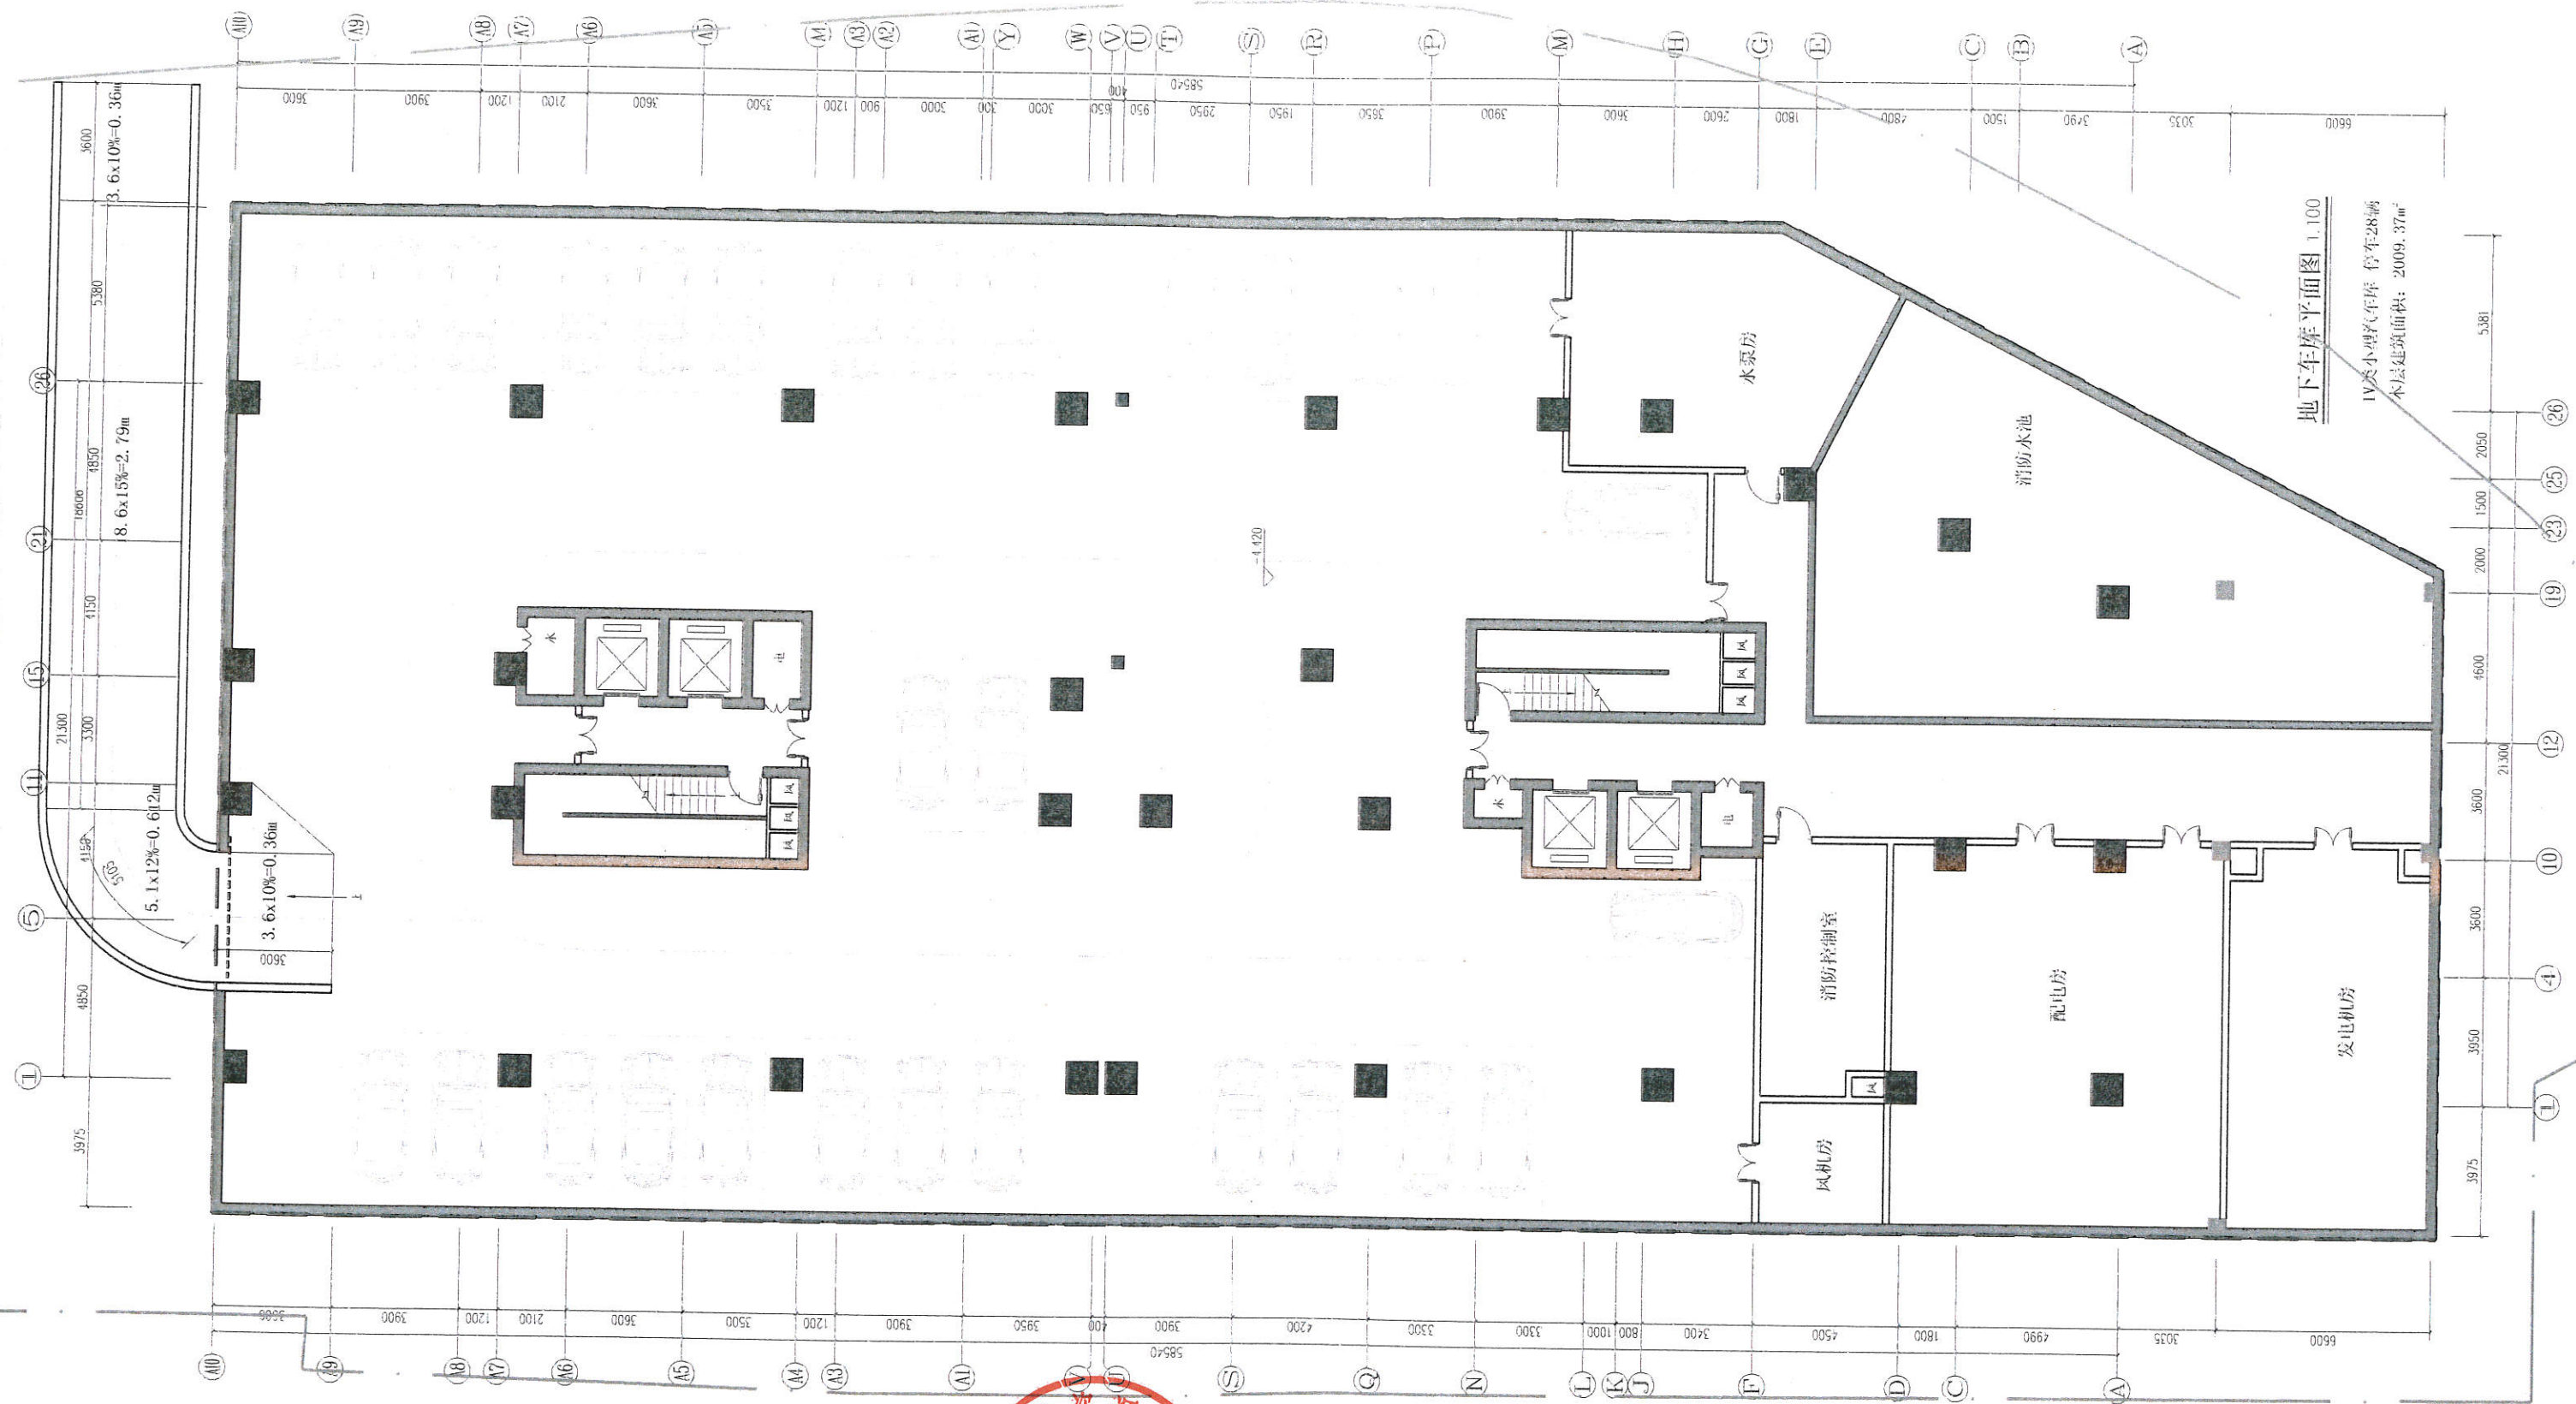

按程序依法进行公示。



融安县自然资源局
2025年9月10日

长安大厦建筑设计方案

changandasha jianzhushejifangan

调整前



按程序依法进行公示。


融安县自然资源和规划局
2025年9月10日

长安大厦建筑设计方案

changandasha jianzhushejifangan

标准层 (4~30层) 平面图 1:100

调整后

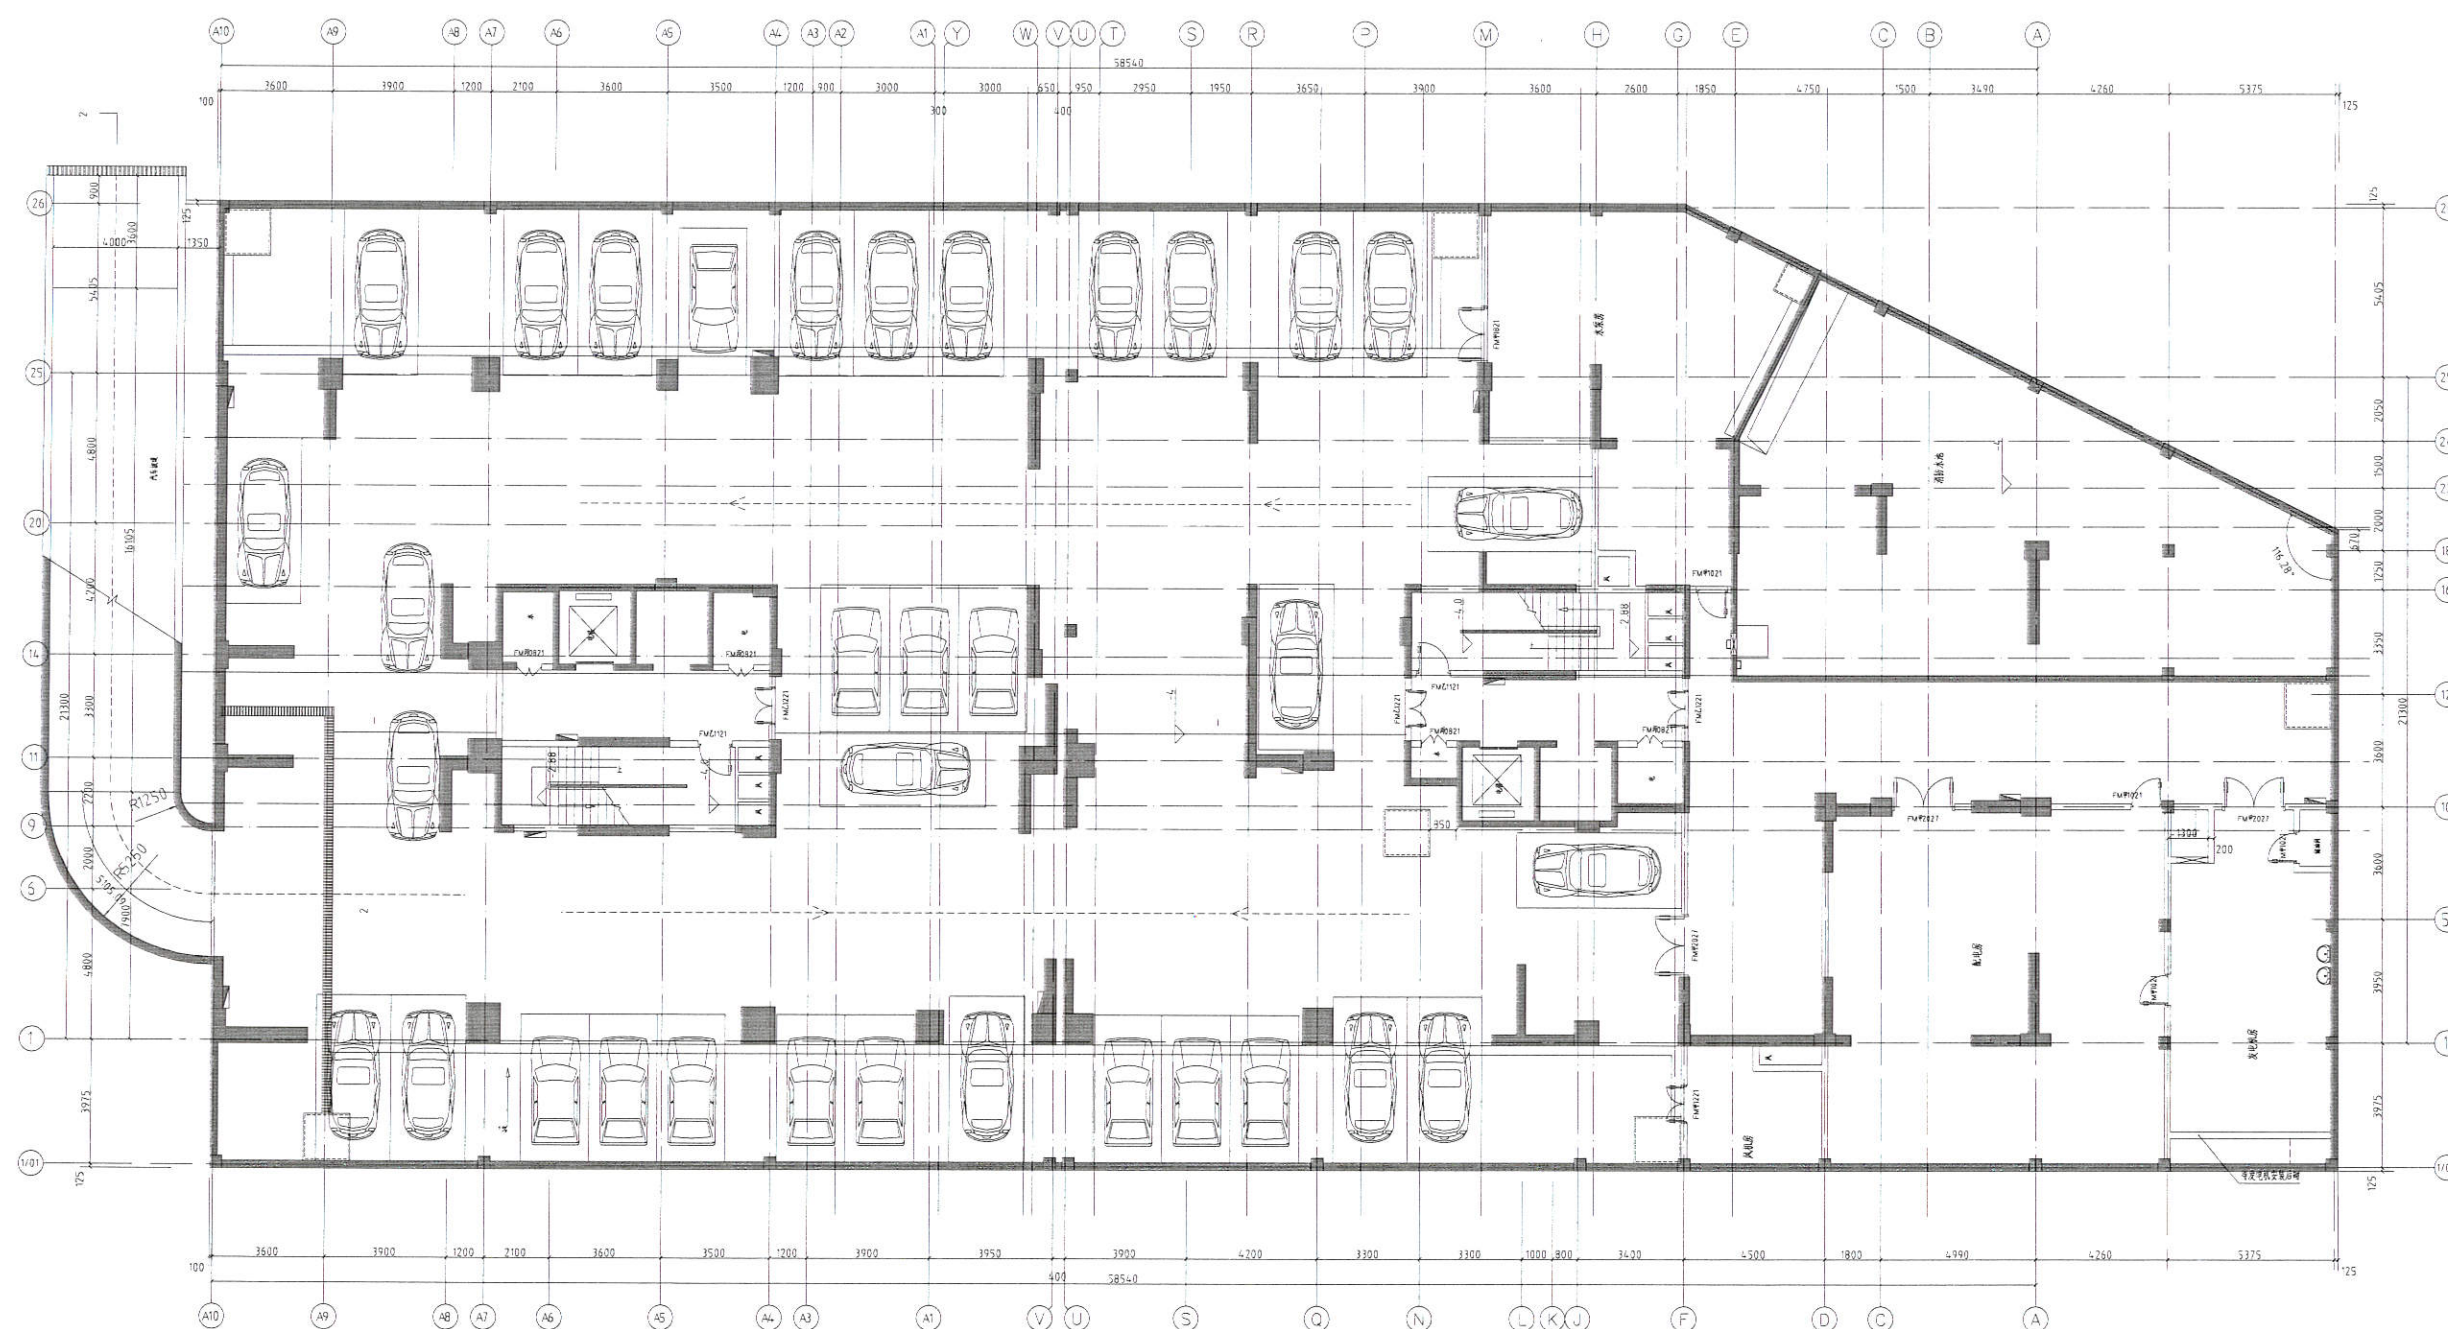

地下车库平面图 1:100

IV类非小型汽车库 停车位34个
本图建筑面积: 2005.89m²


长安大厦建筑设计方案

按程序依法进行公示

融安县自然资源和规划局
2025年9月10日



调整后

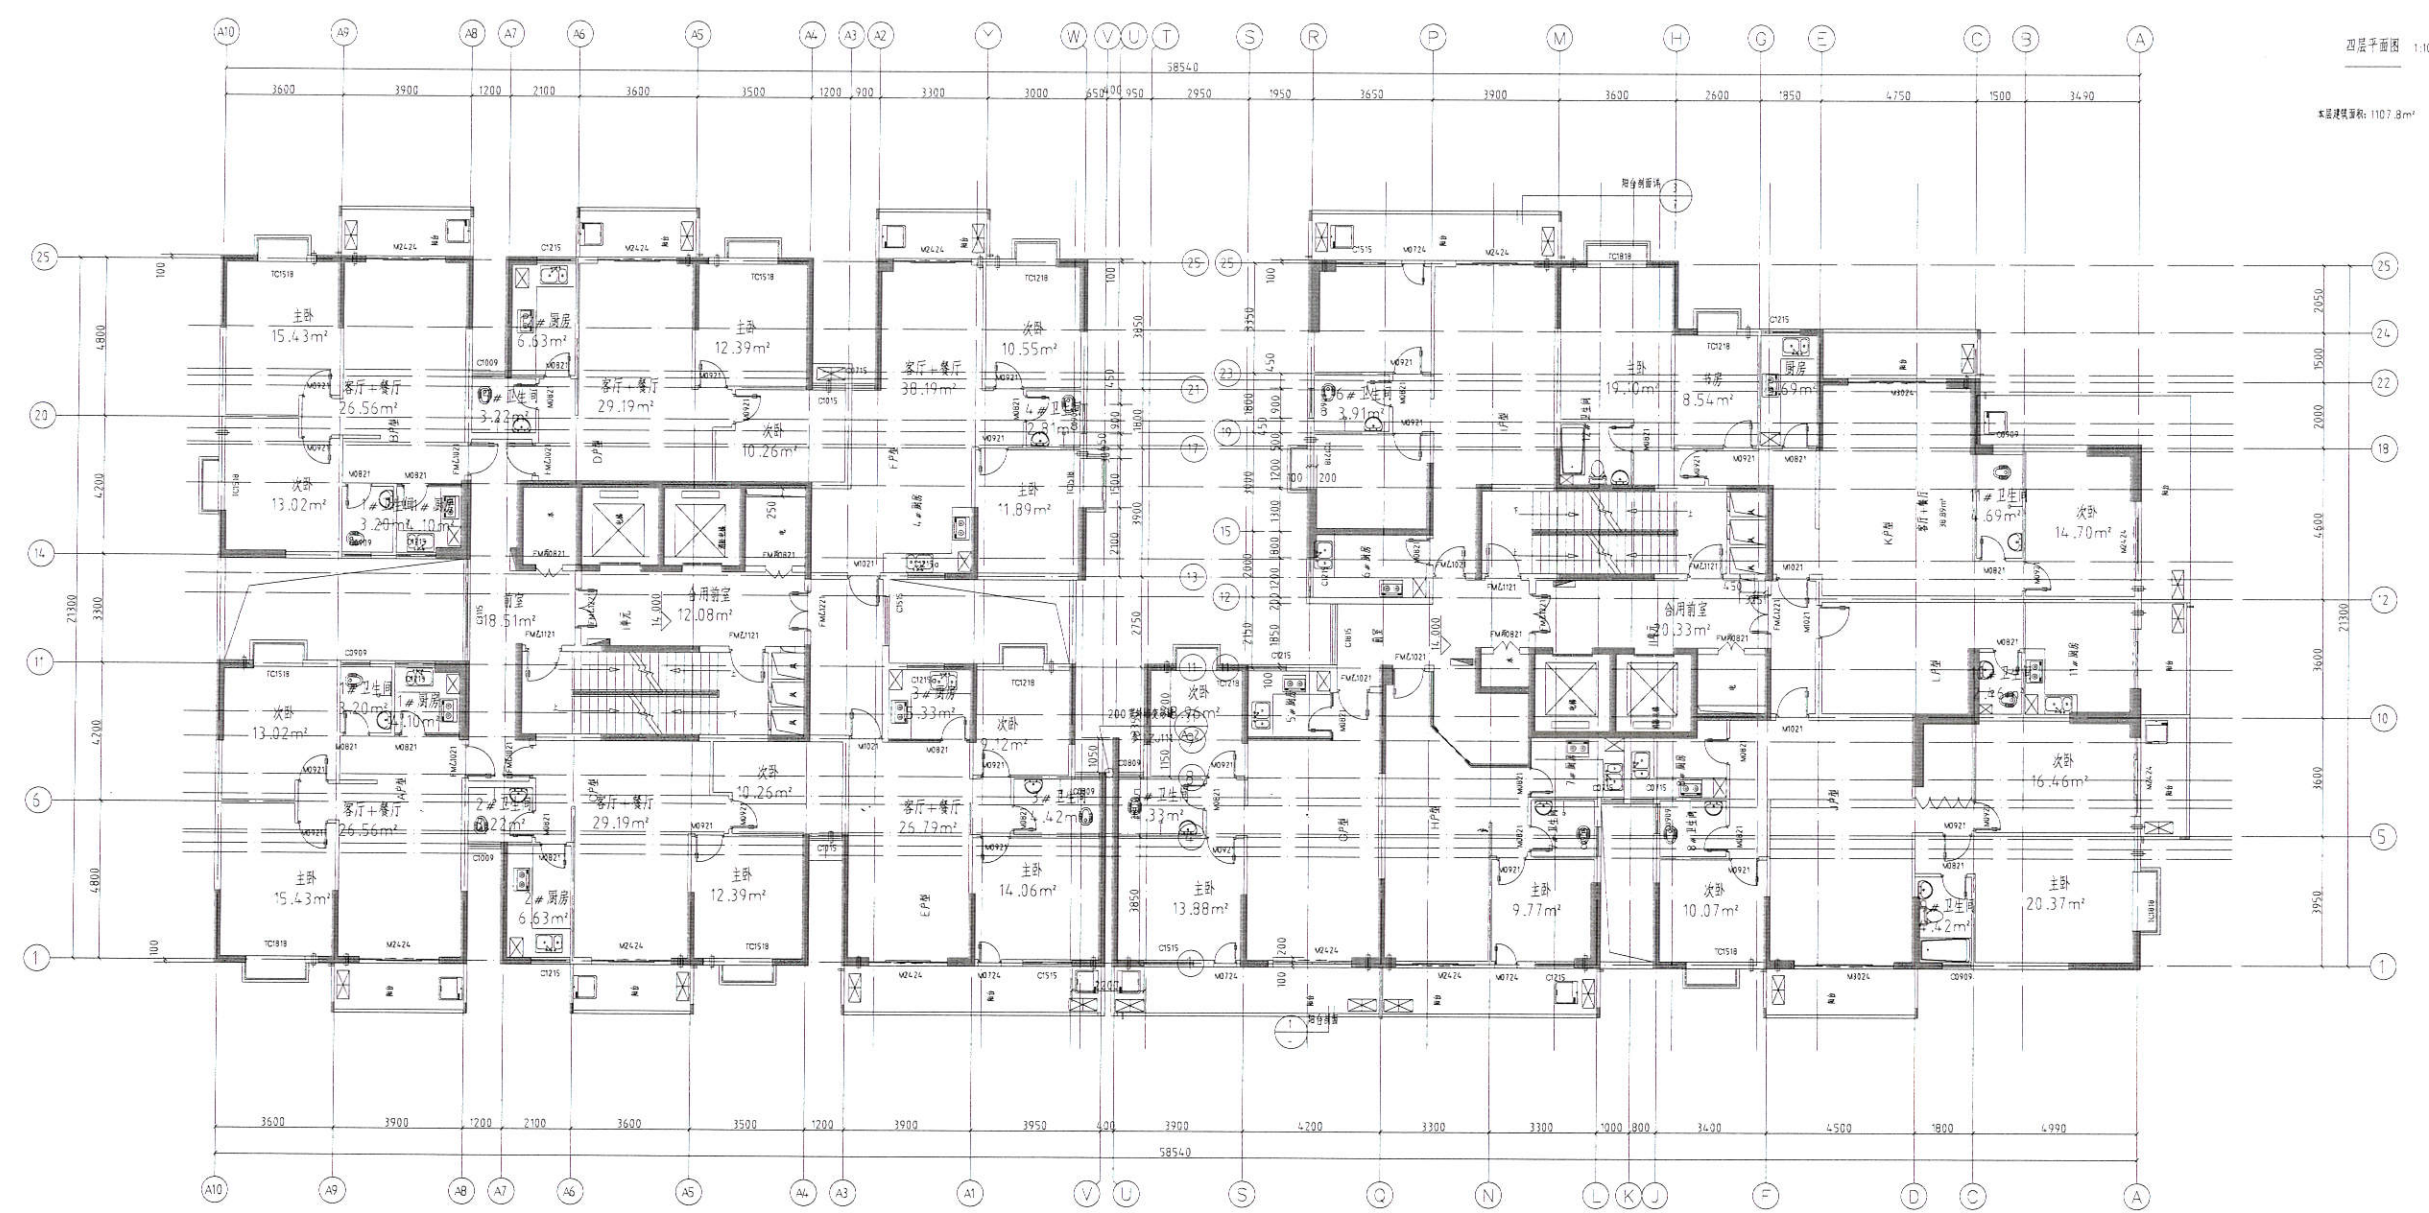


长安大厦建筑设计方案

按程序依法进行公示。



调整后

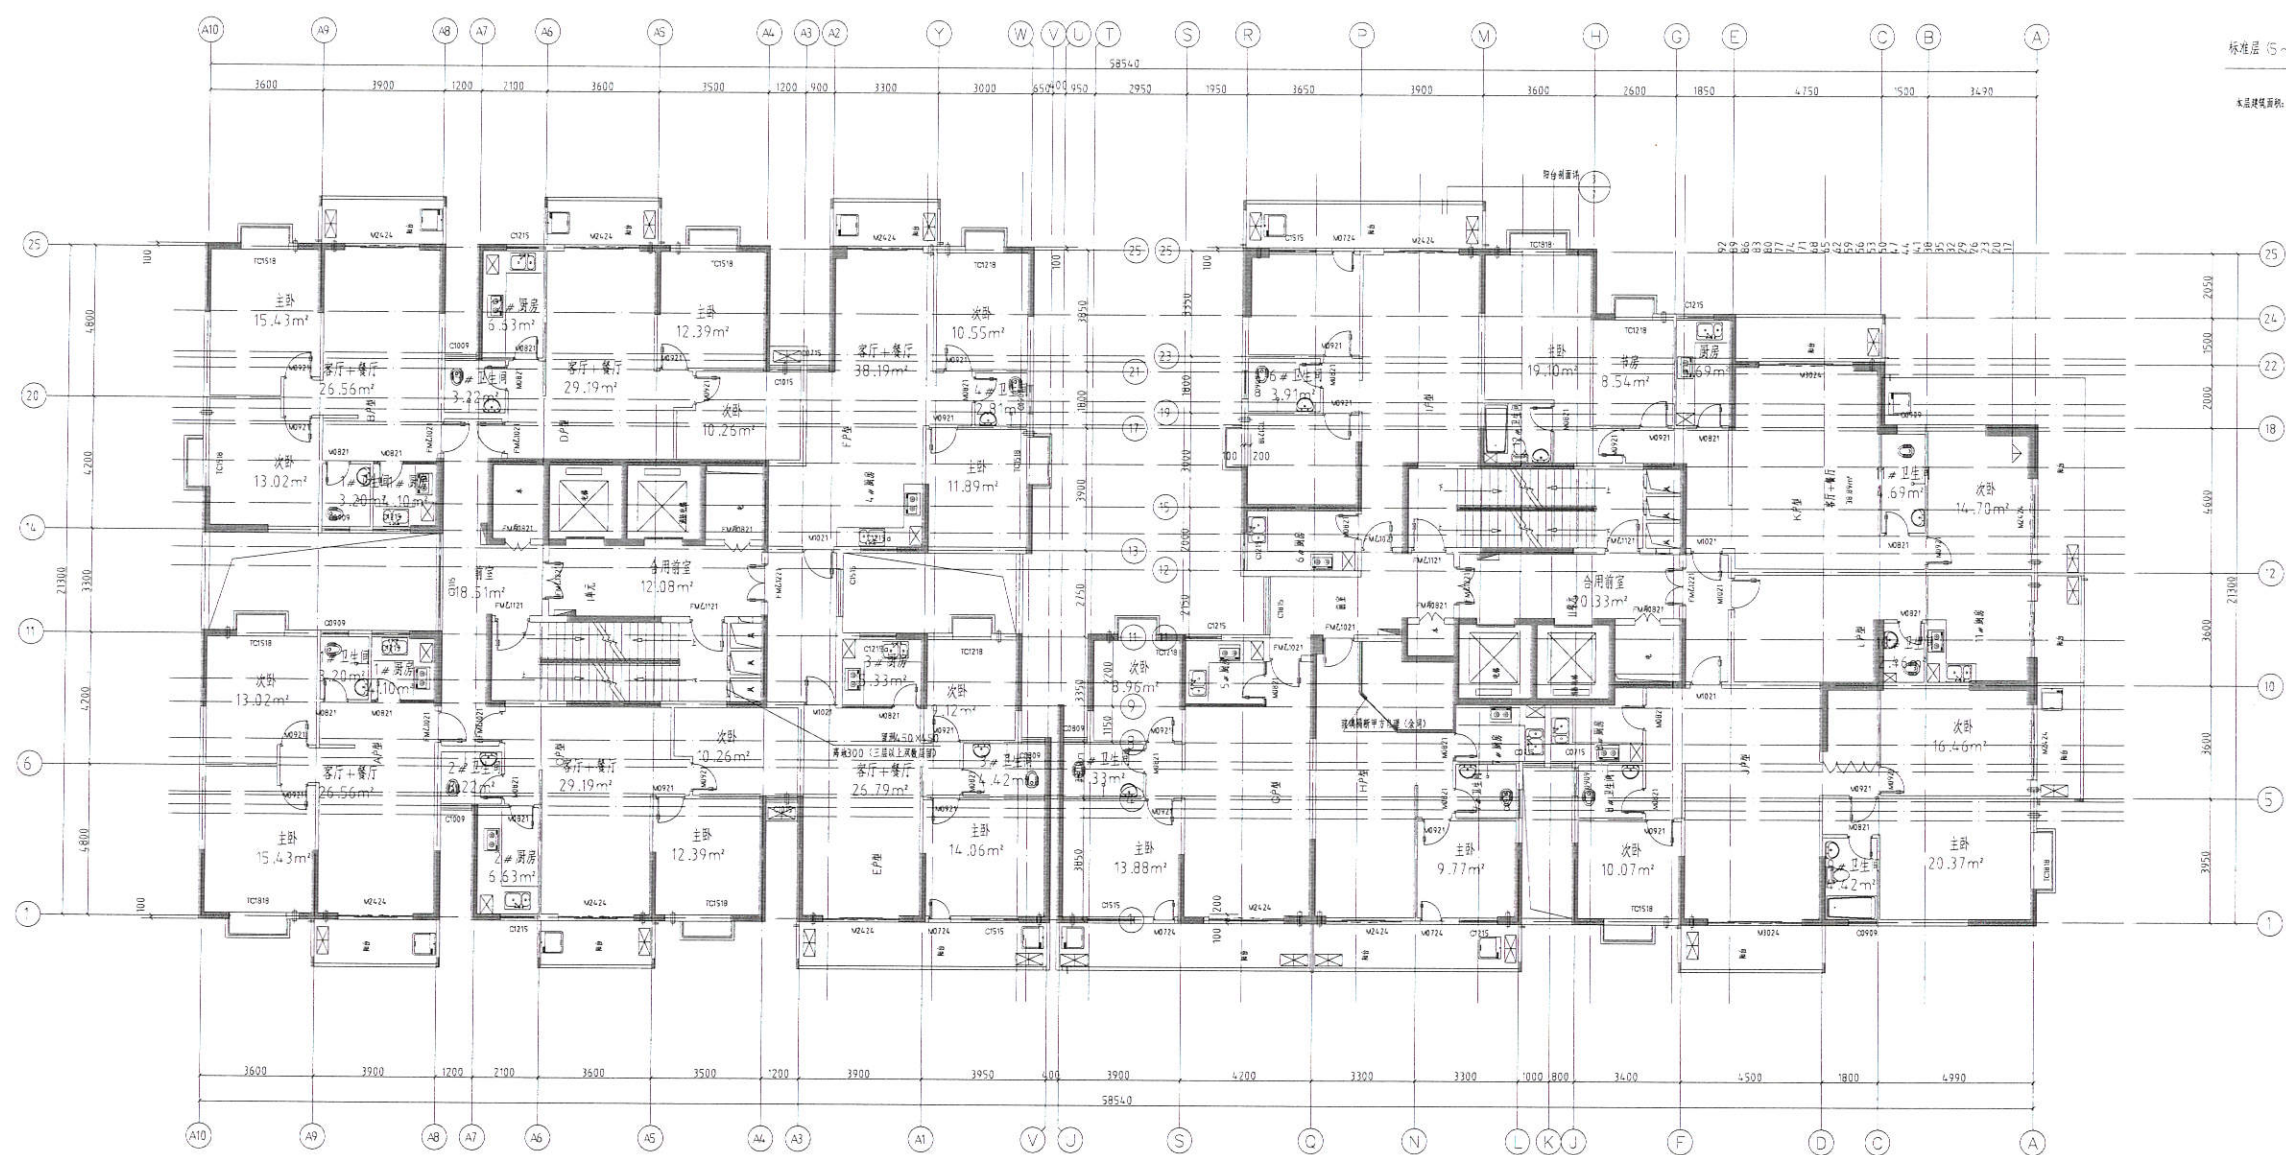

长安大厦建筑设计方案

按程序依法进行公示。

融安县自然资源和规划局
2025年9月10日

